
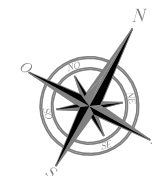


PIANTA PIANO TIPO

Scala 1:100

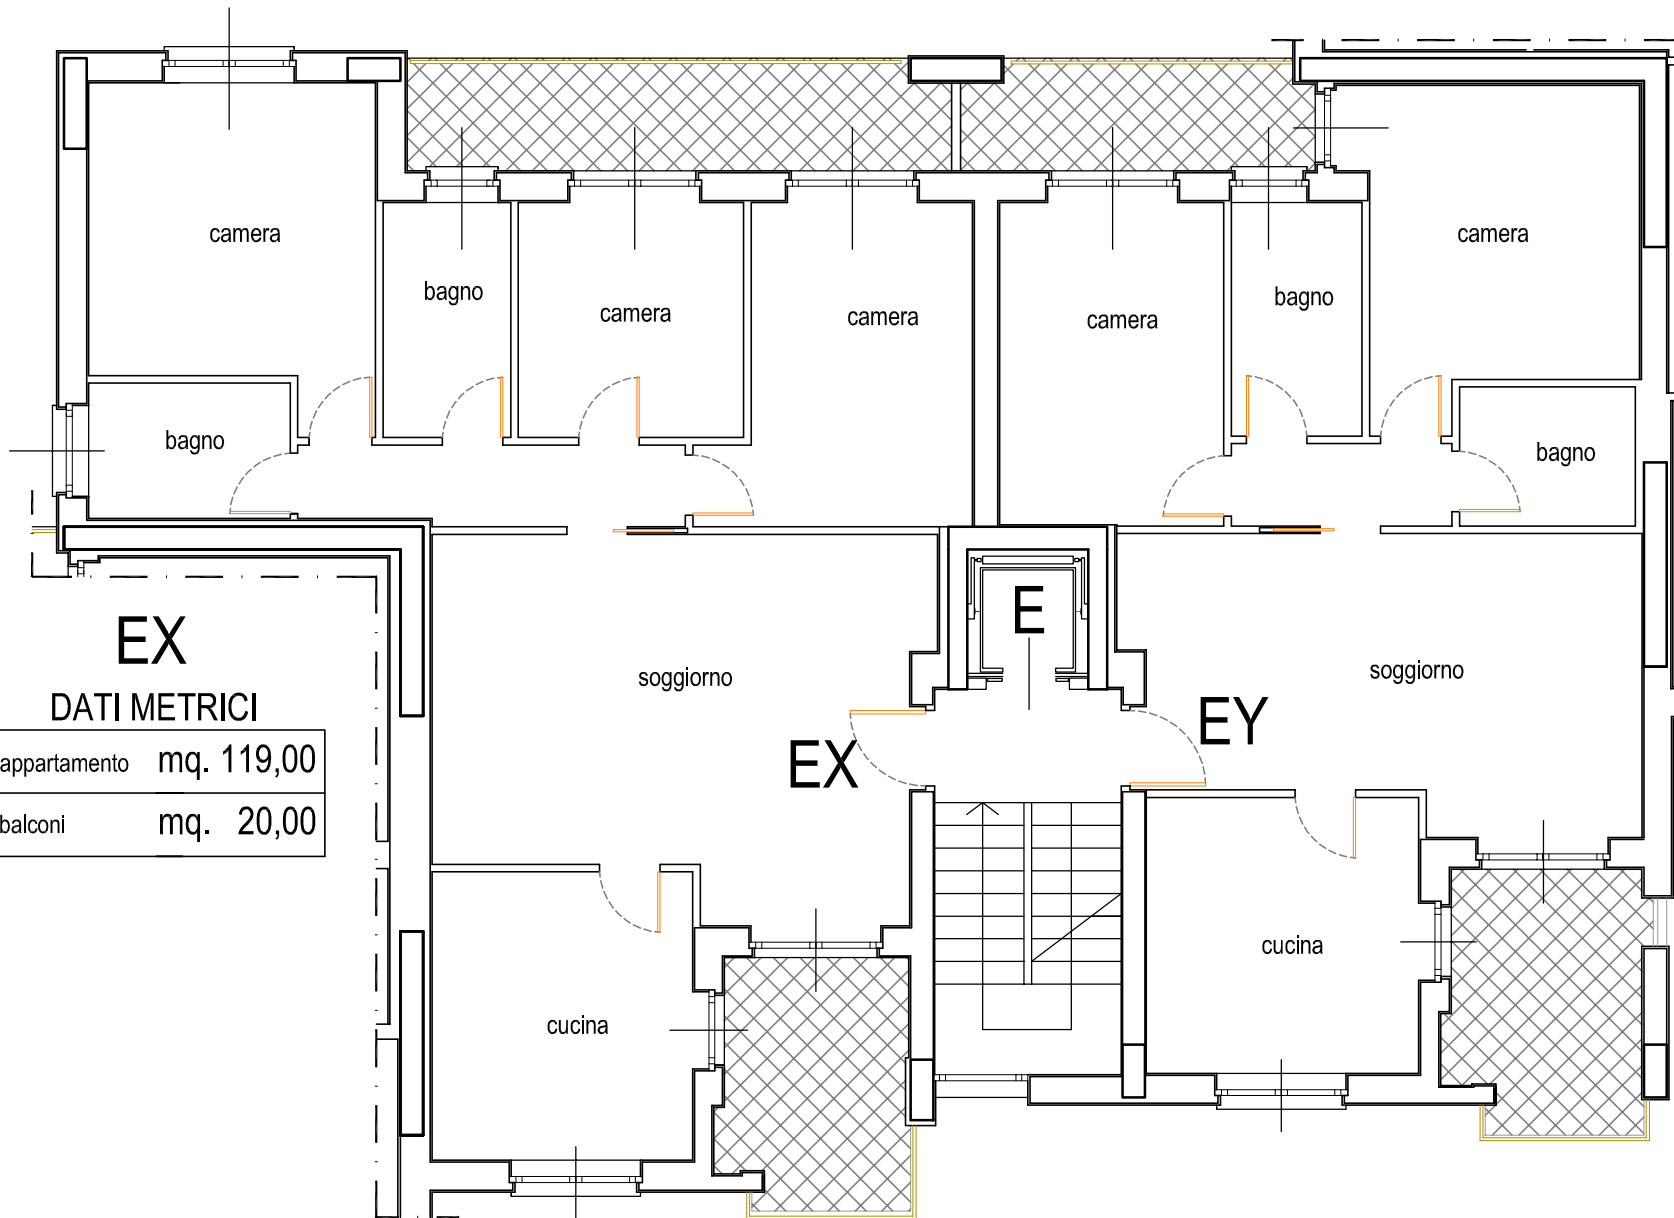

EX

DATI METRICI

appartamento	mq. 119,00
balconi	mq. 20,00

EY

DATI METRICI

appartamento	mq. 95,00
balconi	mq. 16,00

