


PIANTA PIANO SECONDO - in catasto PIANO TERZO

Scala 1:100

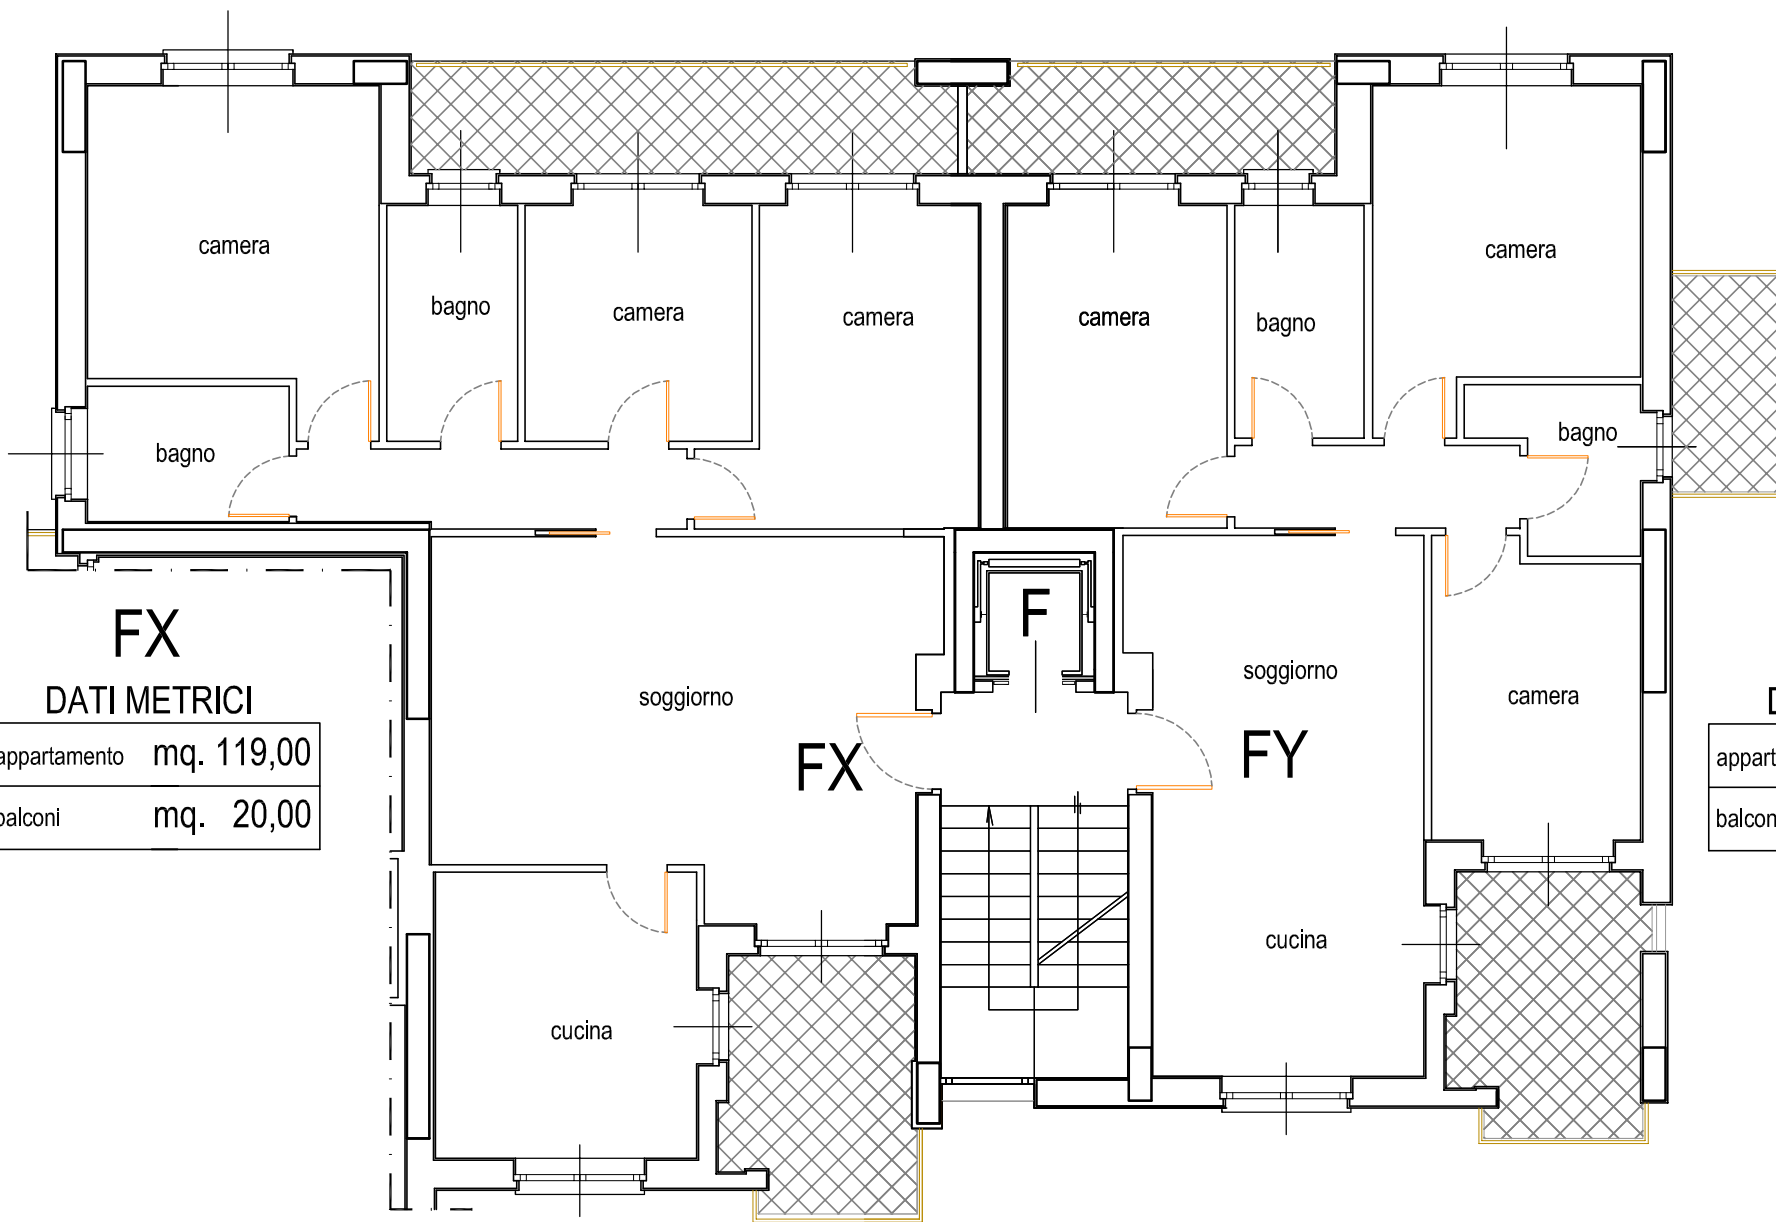

FX

DATI METRICI

appartamento	mq. 119,00
balconi	mq. 20,00

FY

DATI METRICI

appartamento	mq. 96,00
balconi	mq. 20,00

