


PIANTA PIANO SOTTOTETTO - in catasto PIANO SETTIMO



B13

DATI METRICI	
appartamento	mq. 132,00
balconi	mq. 26,00

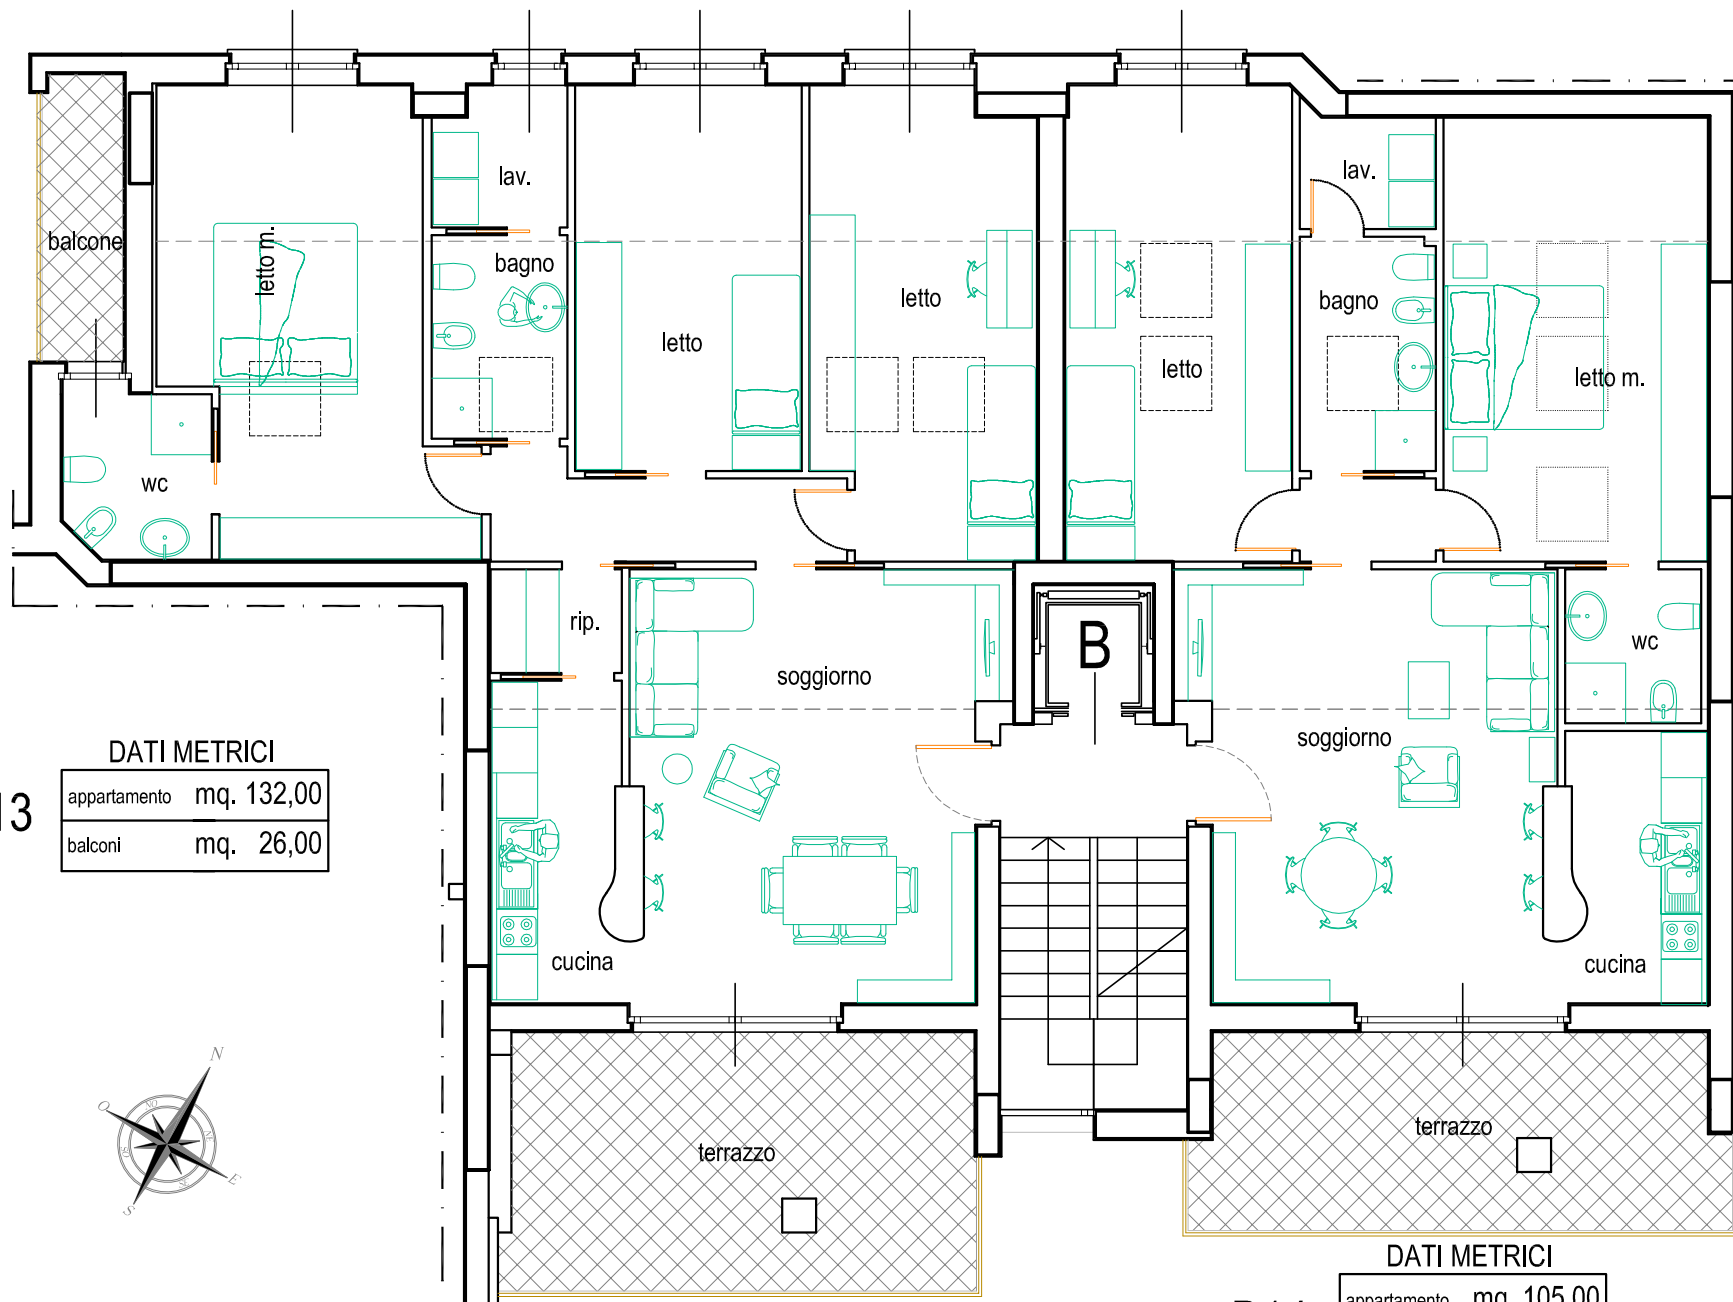

B14

DATI METRICI	
appartamento	mq. 105,00
balconi	mq. 18,00

Scala 1:100