


# PIANTA PIANO SOTTOTETTO - in catasto PIANO SETTIMO

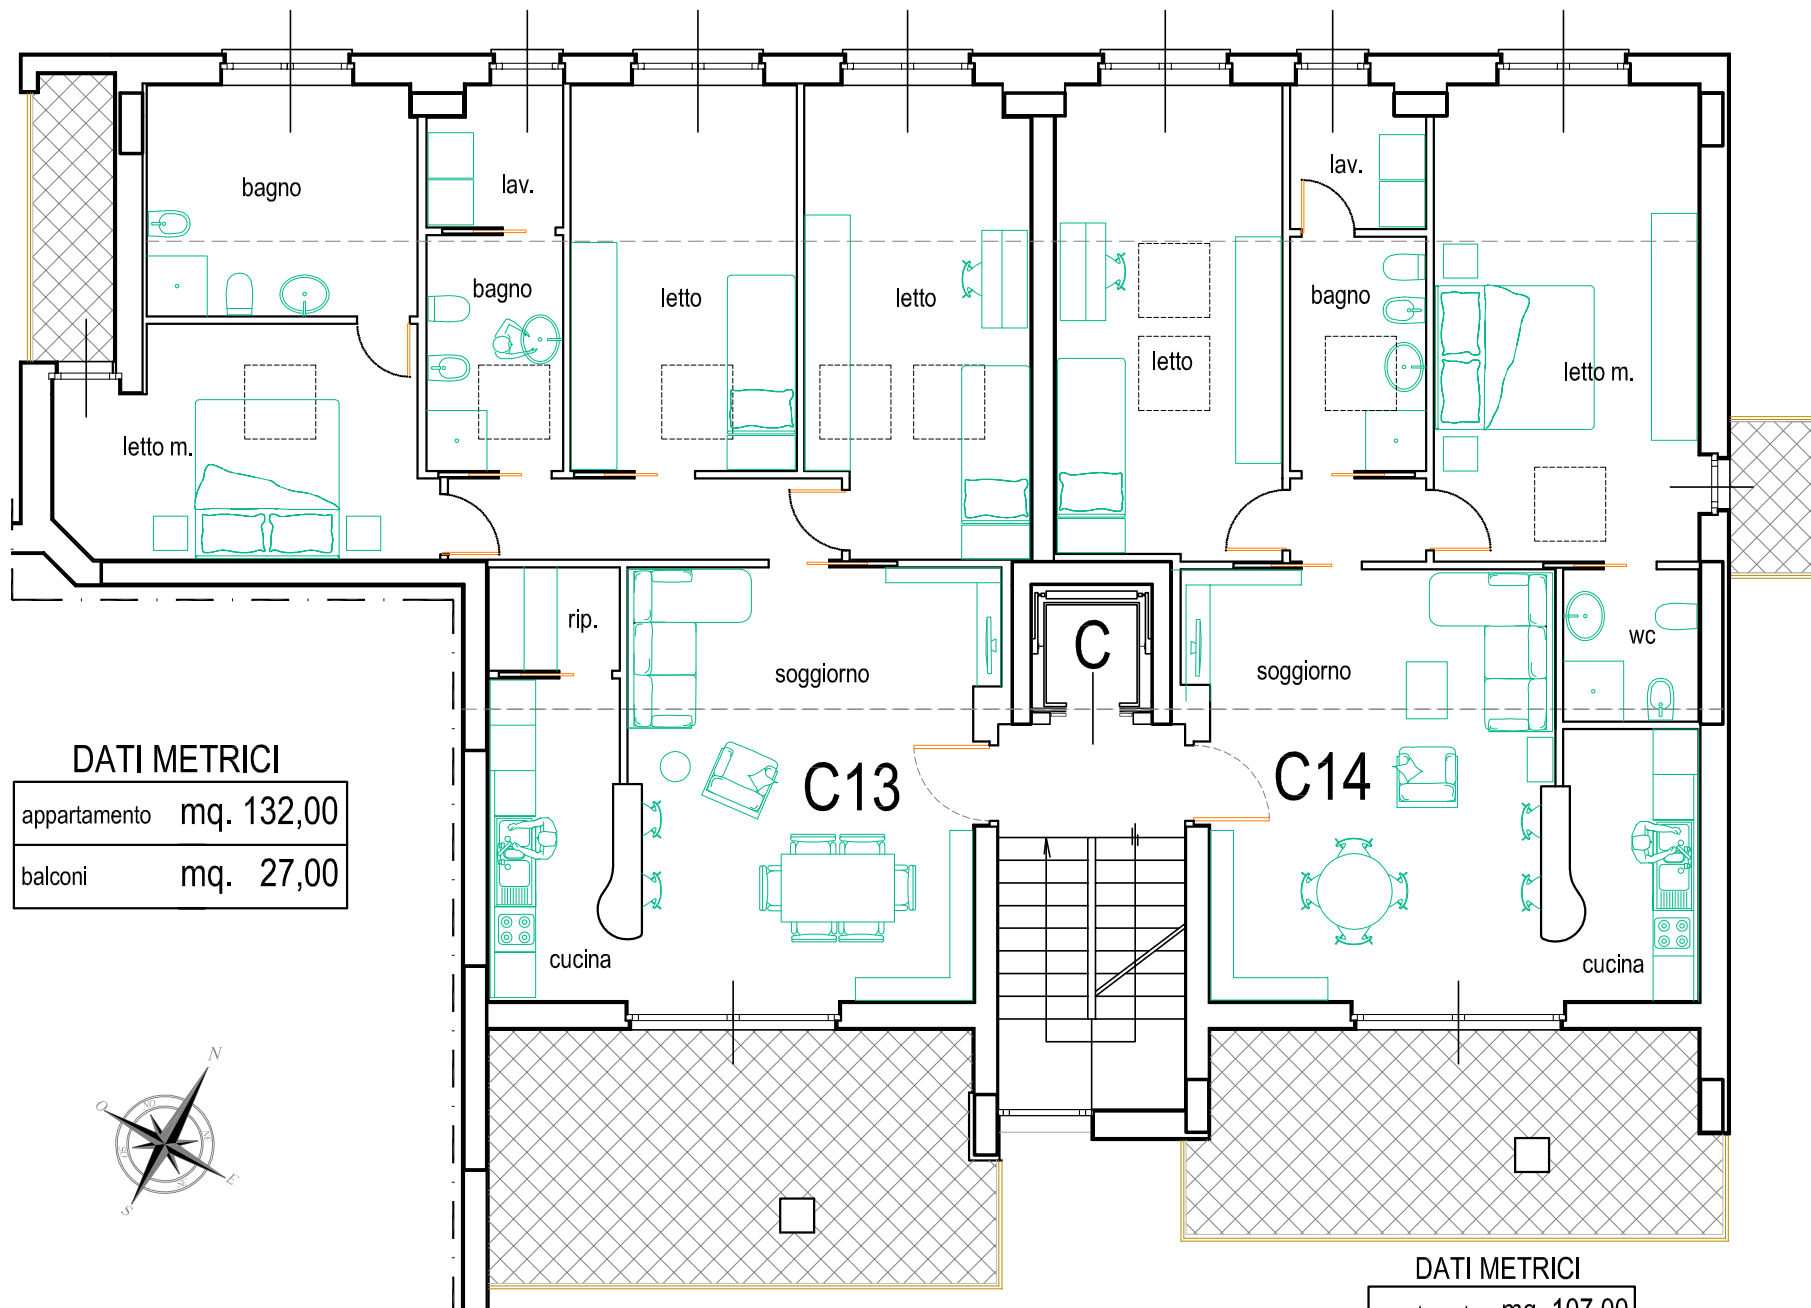

C13

DATI METRICI	
appartamento	mq. 132,00
balconi	mq. 27,00



C14

DATI METRICI	
appartamento	mq. 107,00
balconi	mq. 22,00

Scala 1:100