


# PIANTA PIANO SOTTOTETTO - in catasto PIANO SETTIMO

## A13

### DATI METRICI

appartamento	mq. 107,00
balconi	mq. 30,00

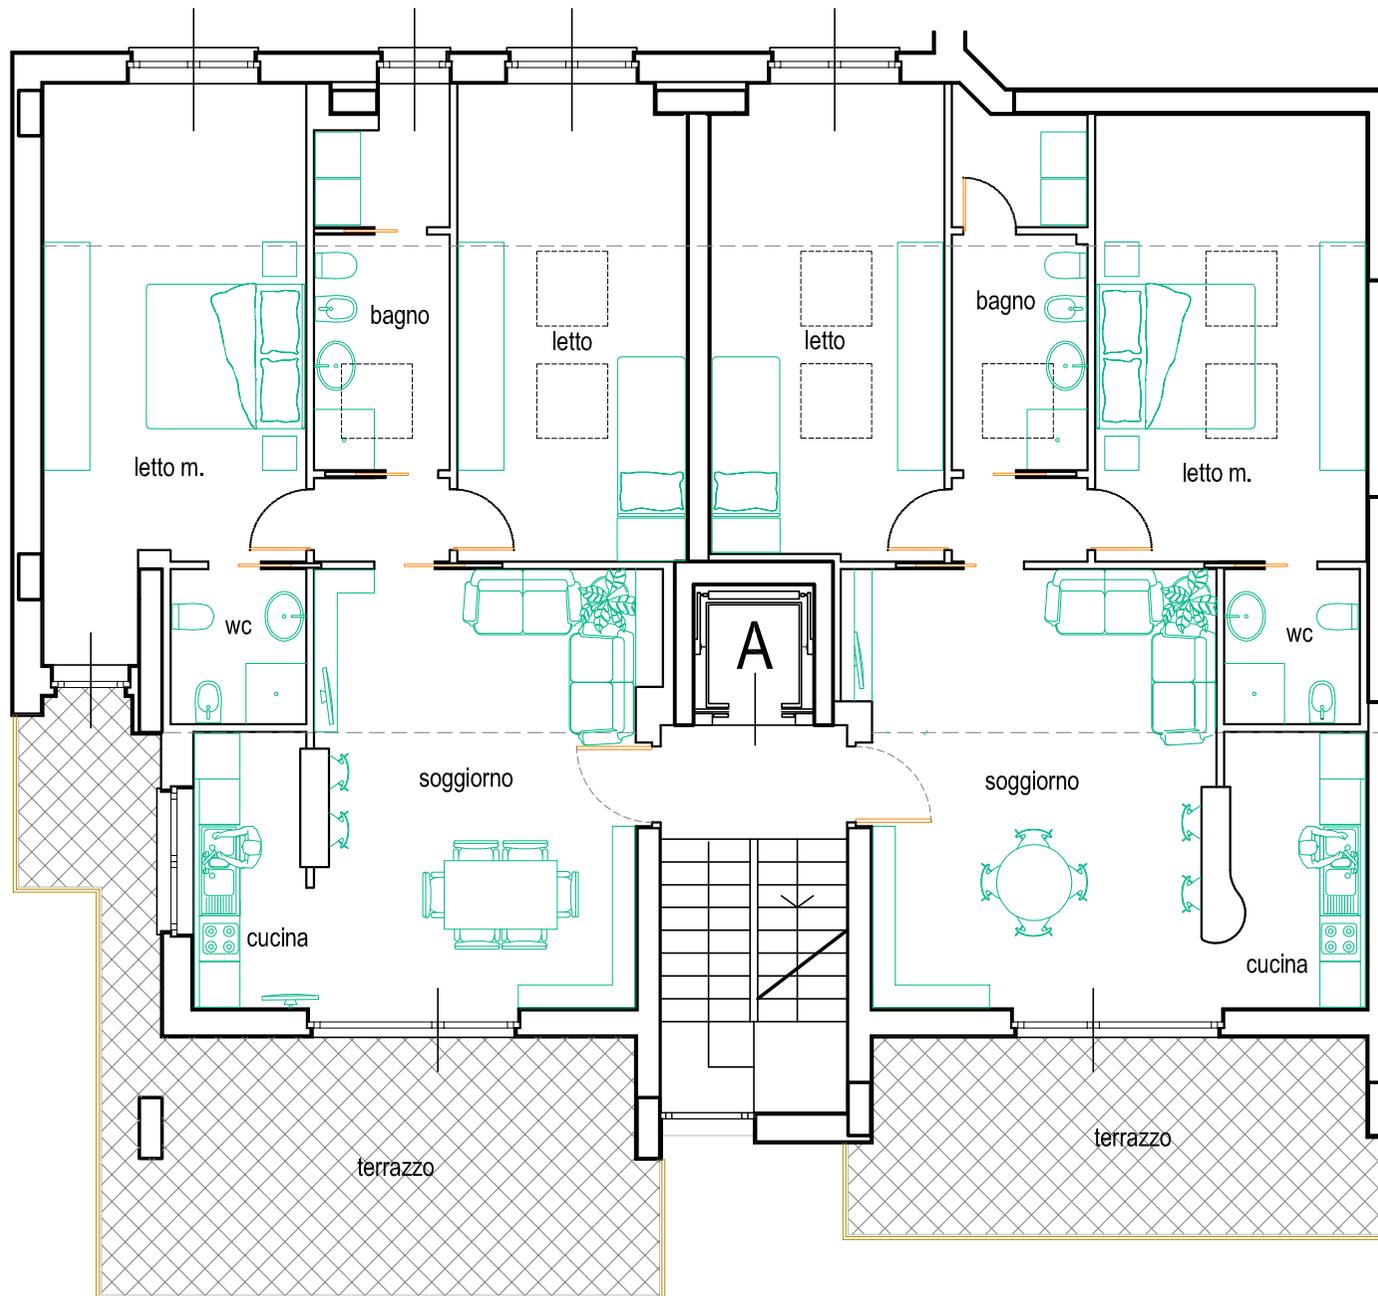

## A14

### DATI METRICI

appartamento	mq. 105,00
balconi	mq. 18,00



Scala 1:100